

KARKAS
— DESIGN —



МОДУЛЬНЫЙ ДОМ
Эскизный проект

Шифр: 25ПА64.00-ОС-6x7-41

Регион строительства: Пермский край

Екатеринбург

2025

Ведомость чертежей

Лист	Наименование	Примечание
1	Ведомость чертежей, ТЭП	
2	План этажа	
3	План этажа обмерочный	
4	План кровли	
5	Разрез 1-1	
6	Разрез 1-1 3D	
7	Фасад в осях 1-3	
8	Фасад в осях А-В	
9	Фасад в осях 3-1	
10	Фасад в осях В-А	
11	Общий вид 1	
12	Общий вид 2	
13	Общий вид 3	
14	Общий вид 4	
15	Ведомость заполнения проемов	


Технико-экономические показатели


Расчетный метраж*, м ²	41
Этажность здания	1 этаж
Высота этажа, м	2,4
Площадь застройки, м ²	54,60
Общая площадь помещений, м ²	34,41
Общая площадь (помещений, балконов, террас и т.п.), м ²	46,39

* Условная величина, используемая компанией для расчета стоимости услуг проектирования (подробнее см. в ТЗ)

Ведомость помещений этажа

№ п/п	Наименование	Площадь
1.1	Терраса	11,99
1.2	Тамбур	2,55
1.3	Кухня-гостиная	14,47
1.4	Спальня 1	7,22
1.5	Спальня 2	7,22
1.6	С/у	2,96
		46,39 м ²

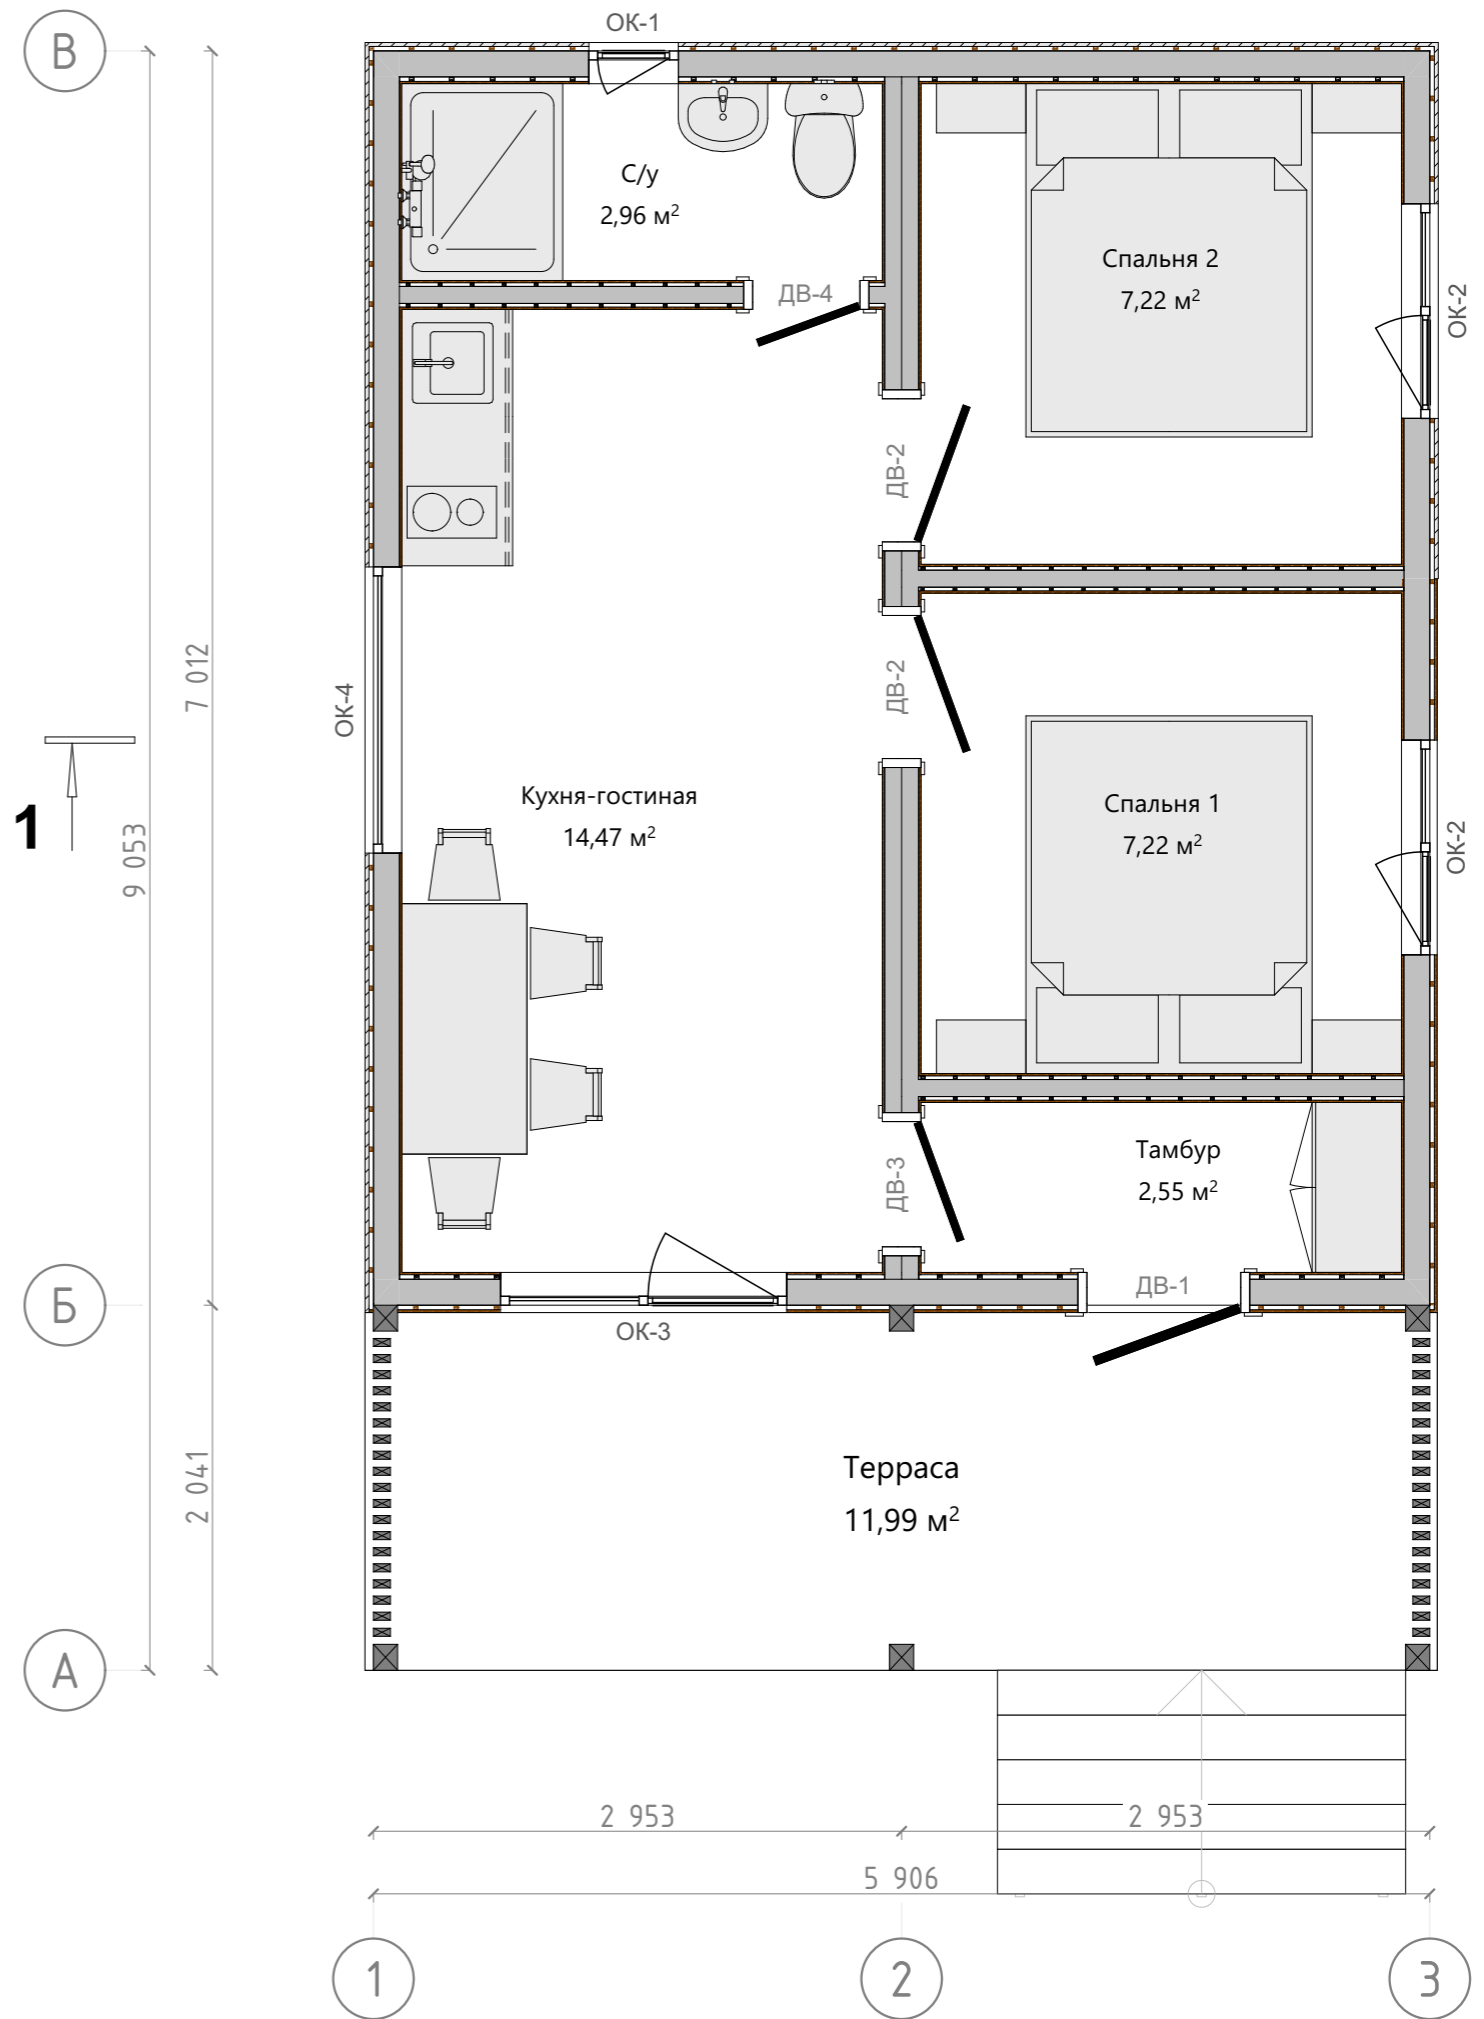

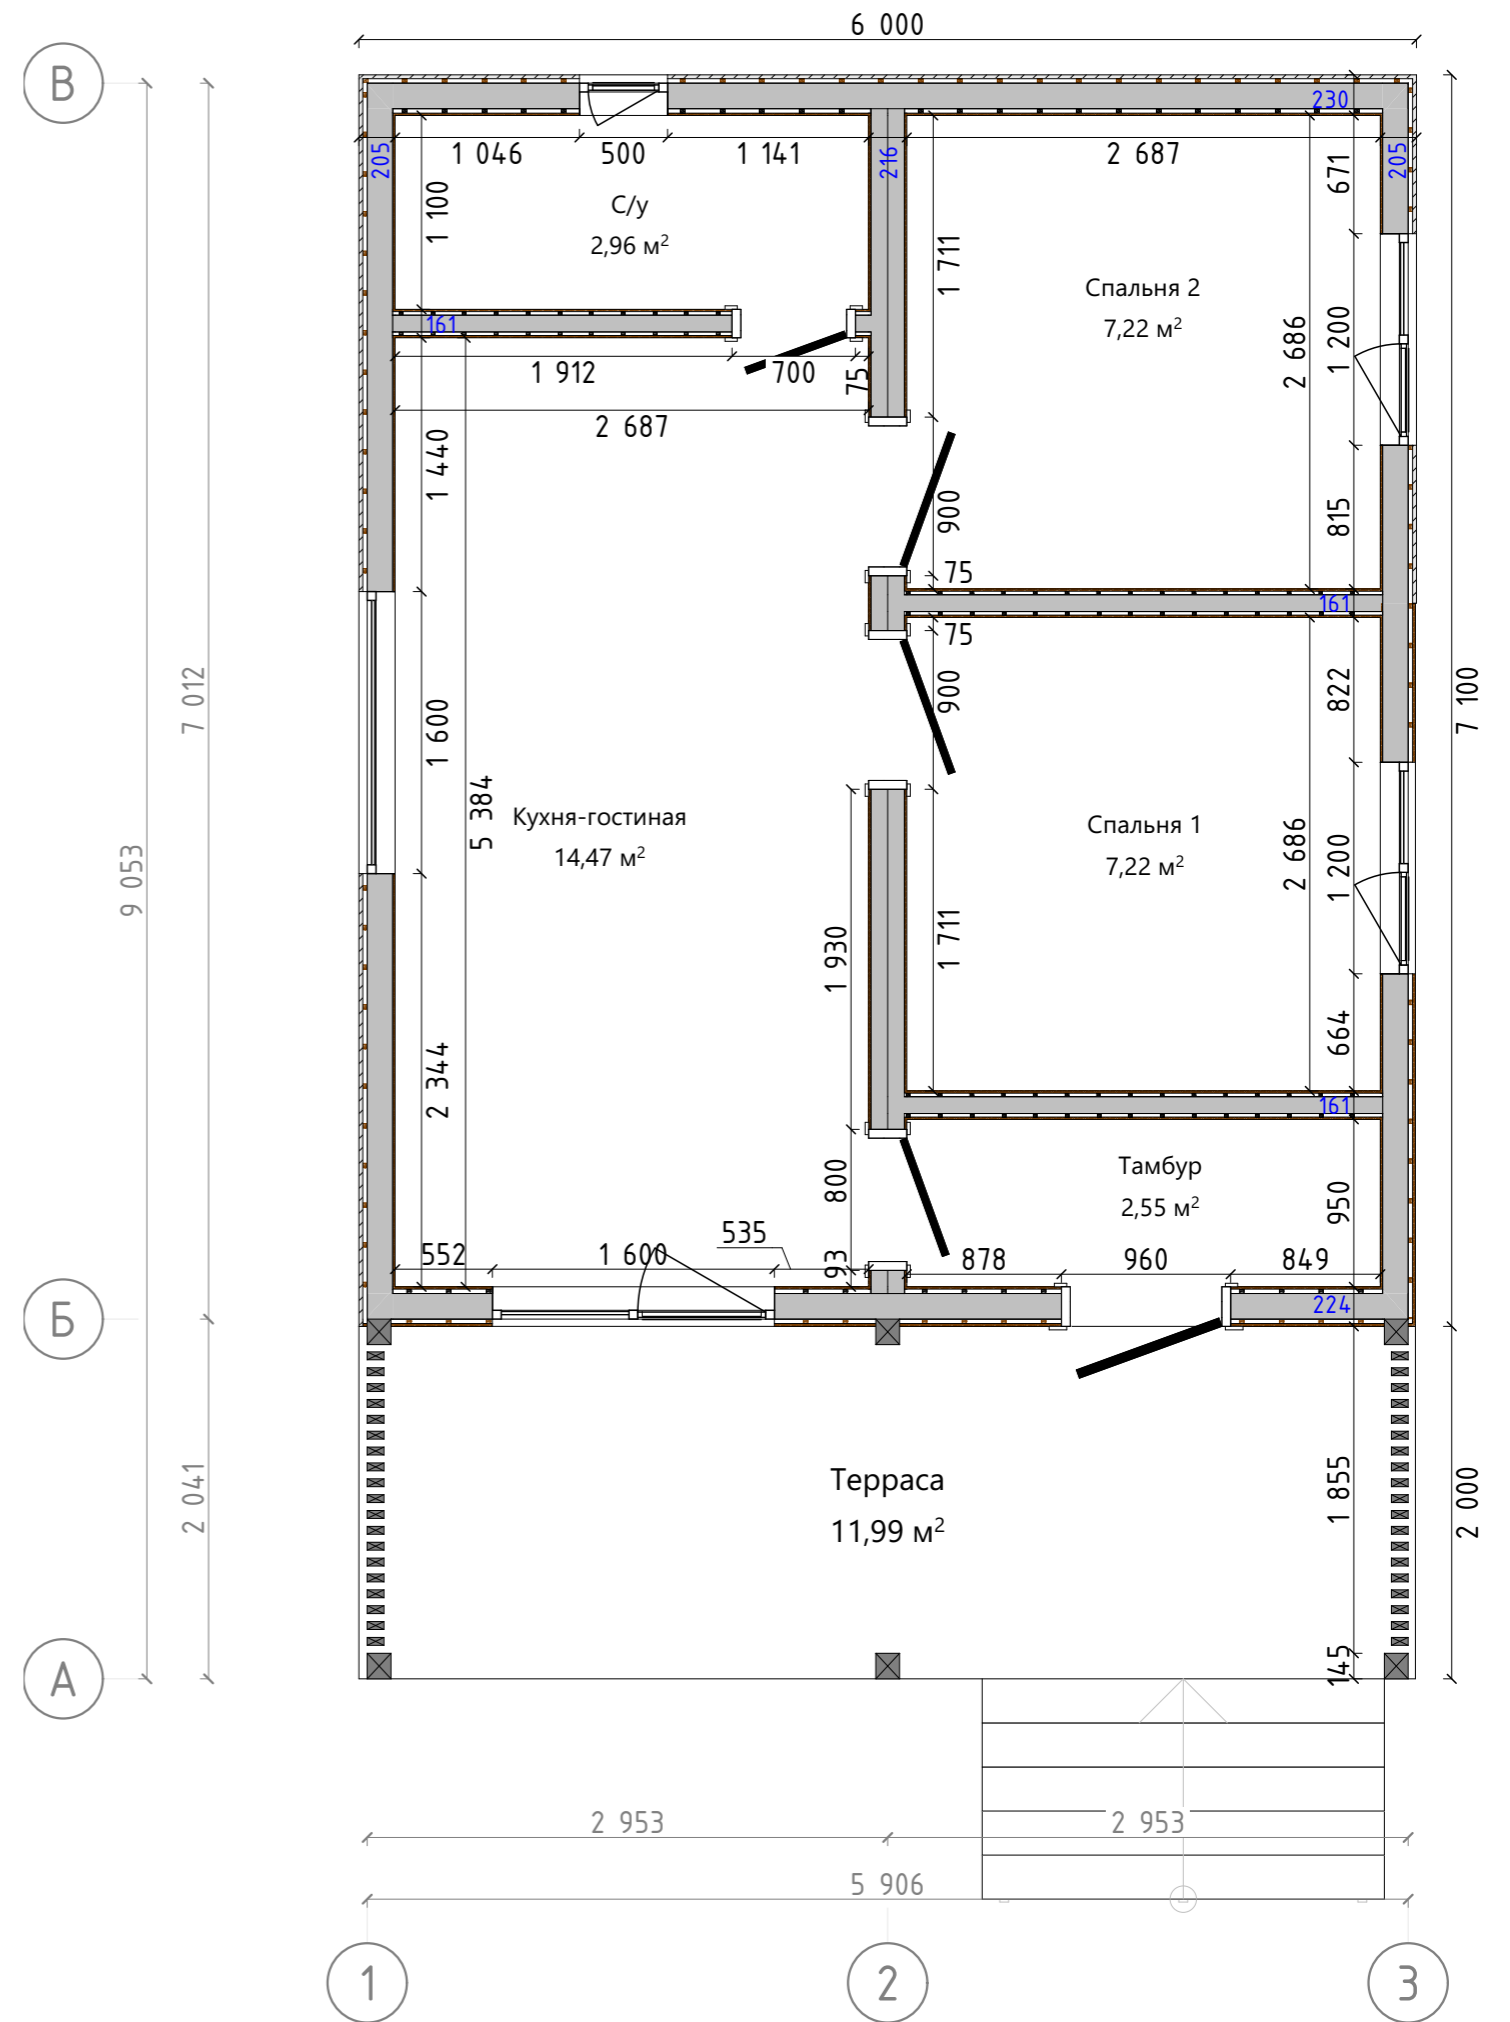

Примечание:

1. В качестве размера дверного полотна указана ширина дверного проема.
2. В качестве размера оконного проема указана ширина оконного блока.

В 27

Разработал:
Проверил:

Дата публикации: 26.12.2025


МОДУЛЬНЫЙ ДОМ
Пермский край


Шифр: 25ПА64.00-ОС-6x7-41
Раздел ЭП

План этажа обмерочный

Лист 3
Из 15

KARKAS
— DESIGN —

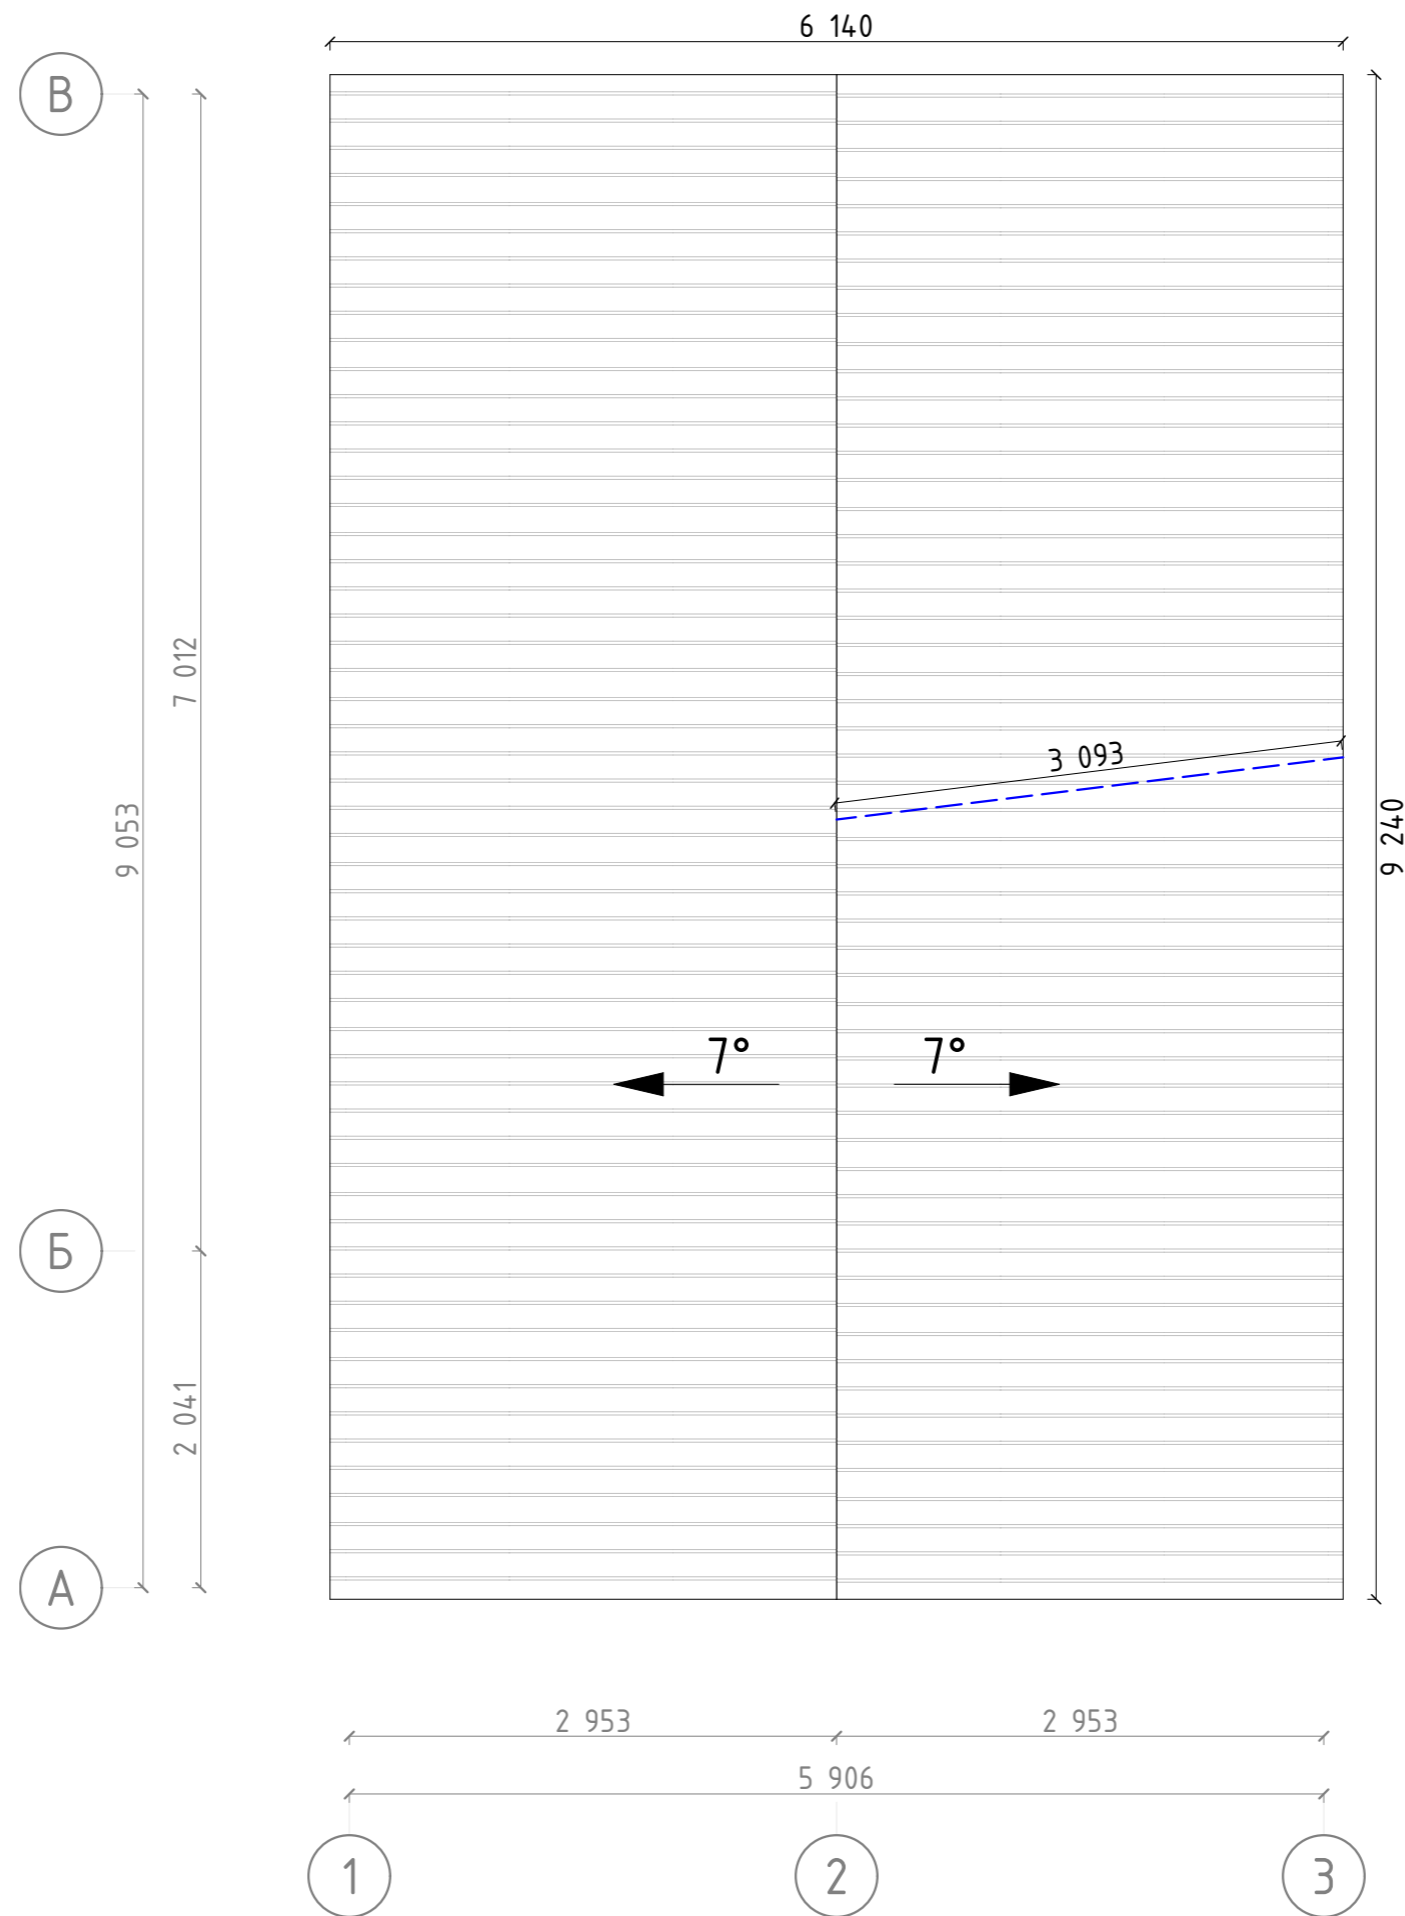

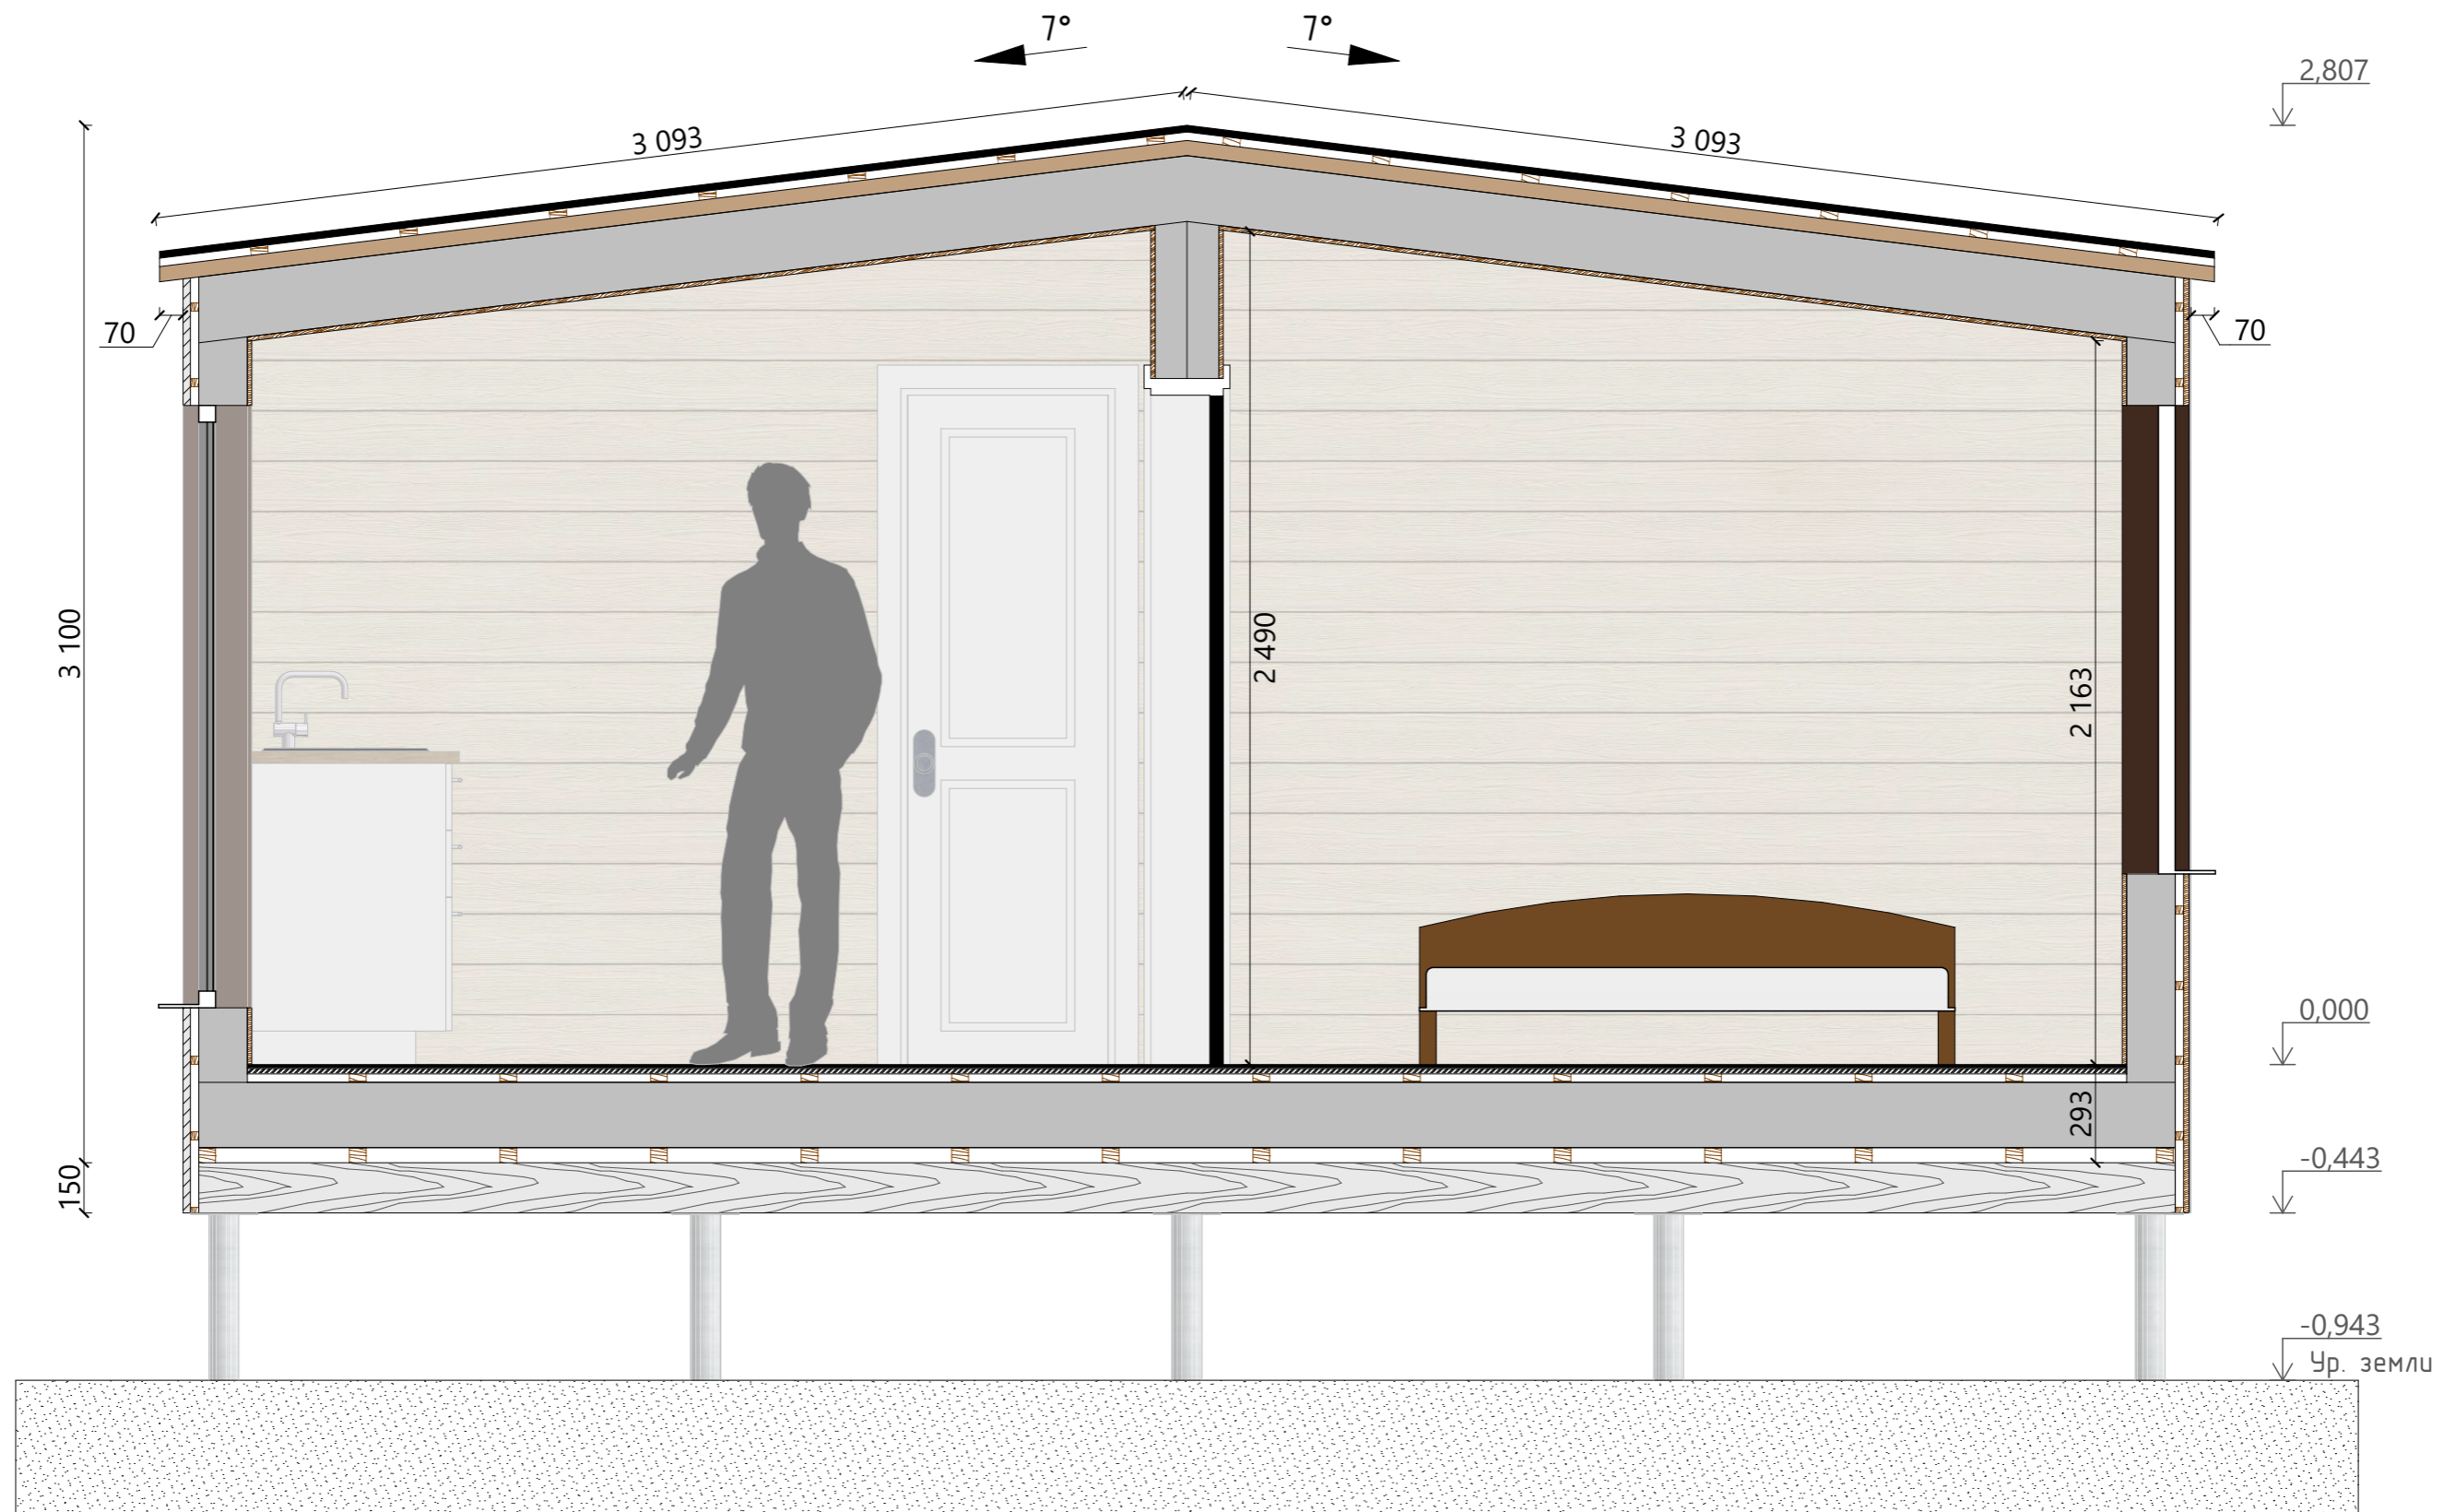

Примечание:

1. В качестве высоты дверного проема указана высота дверного полотна.
2. За уровень 0,000 принят уровень чистового покрытия пола 1-го этажа.
3. Высота фигуры человека 1800 мм.

B 27

Разработал:
Проверил:

Дата публикации: 26.12.2025


МОДУЛЬНЫЙ ДОМ
Пермский край

Шифр: 25ПА64.00-ОС-6x7-41
Раздел ЭП

Разрез 1-1

Лист 5
Из 15


KARKAS
— DESIGN —

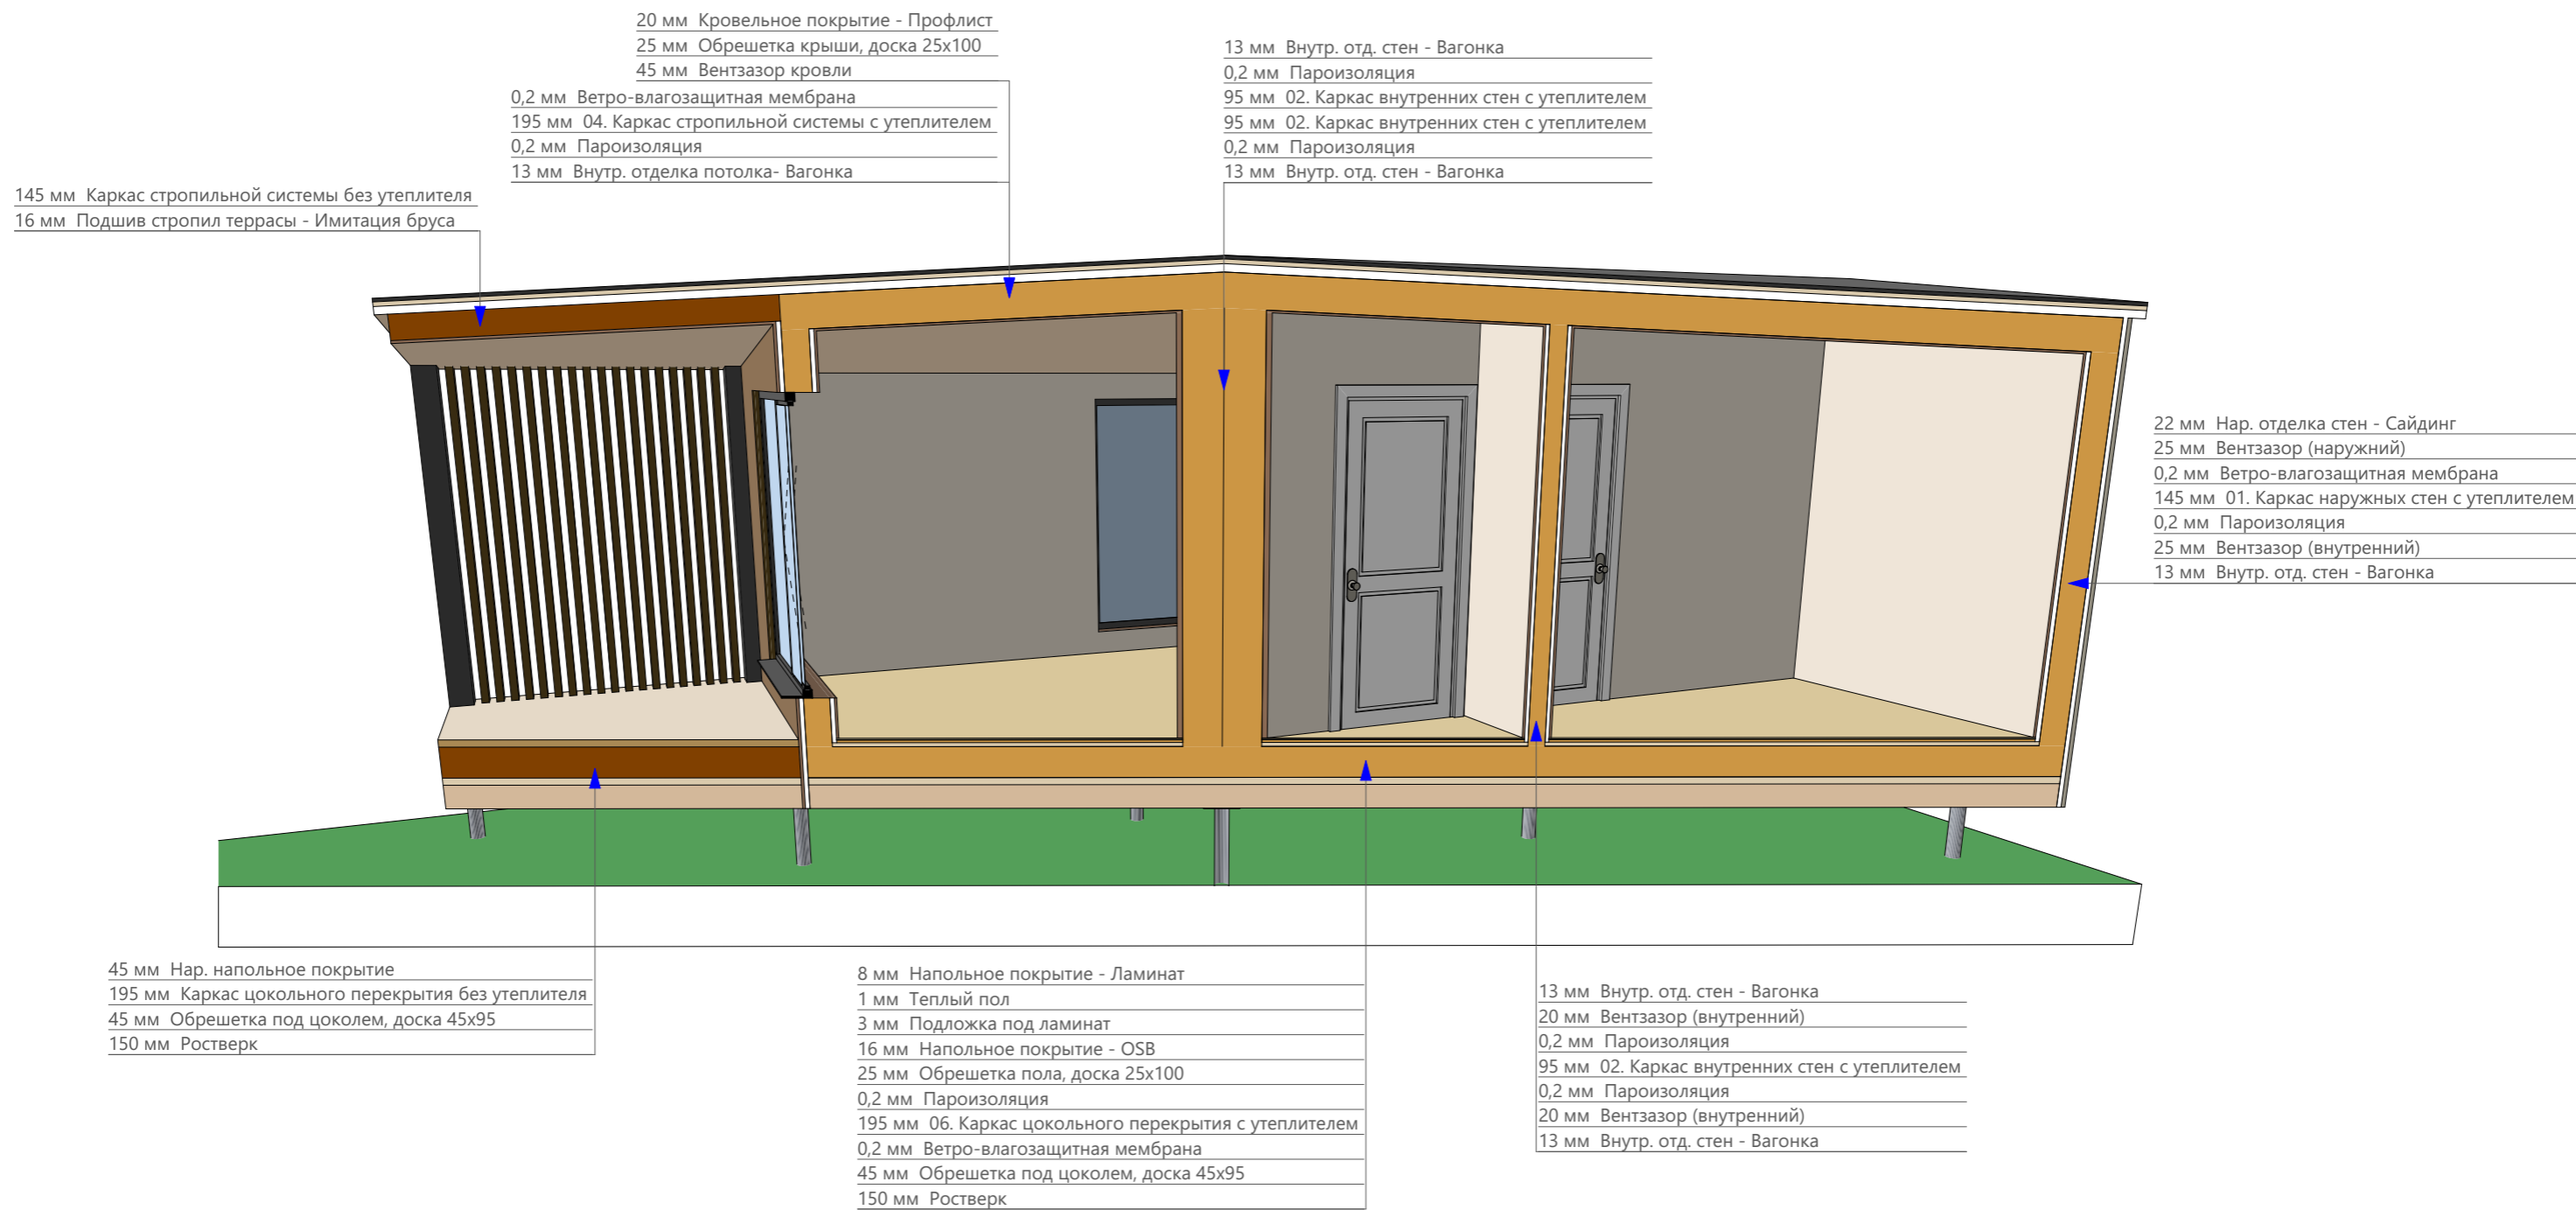










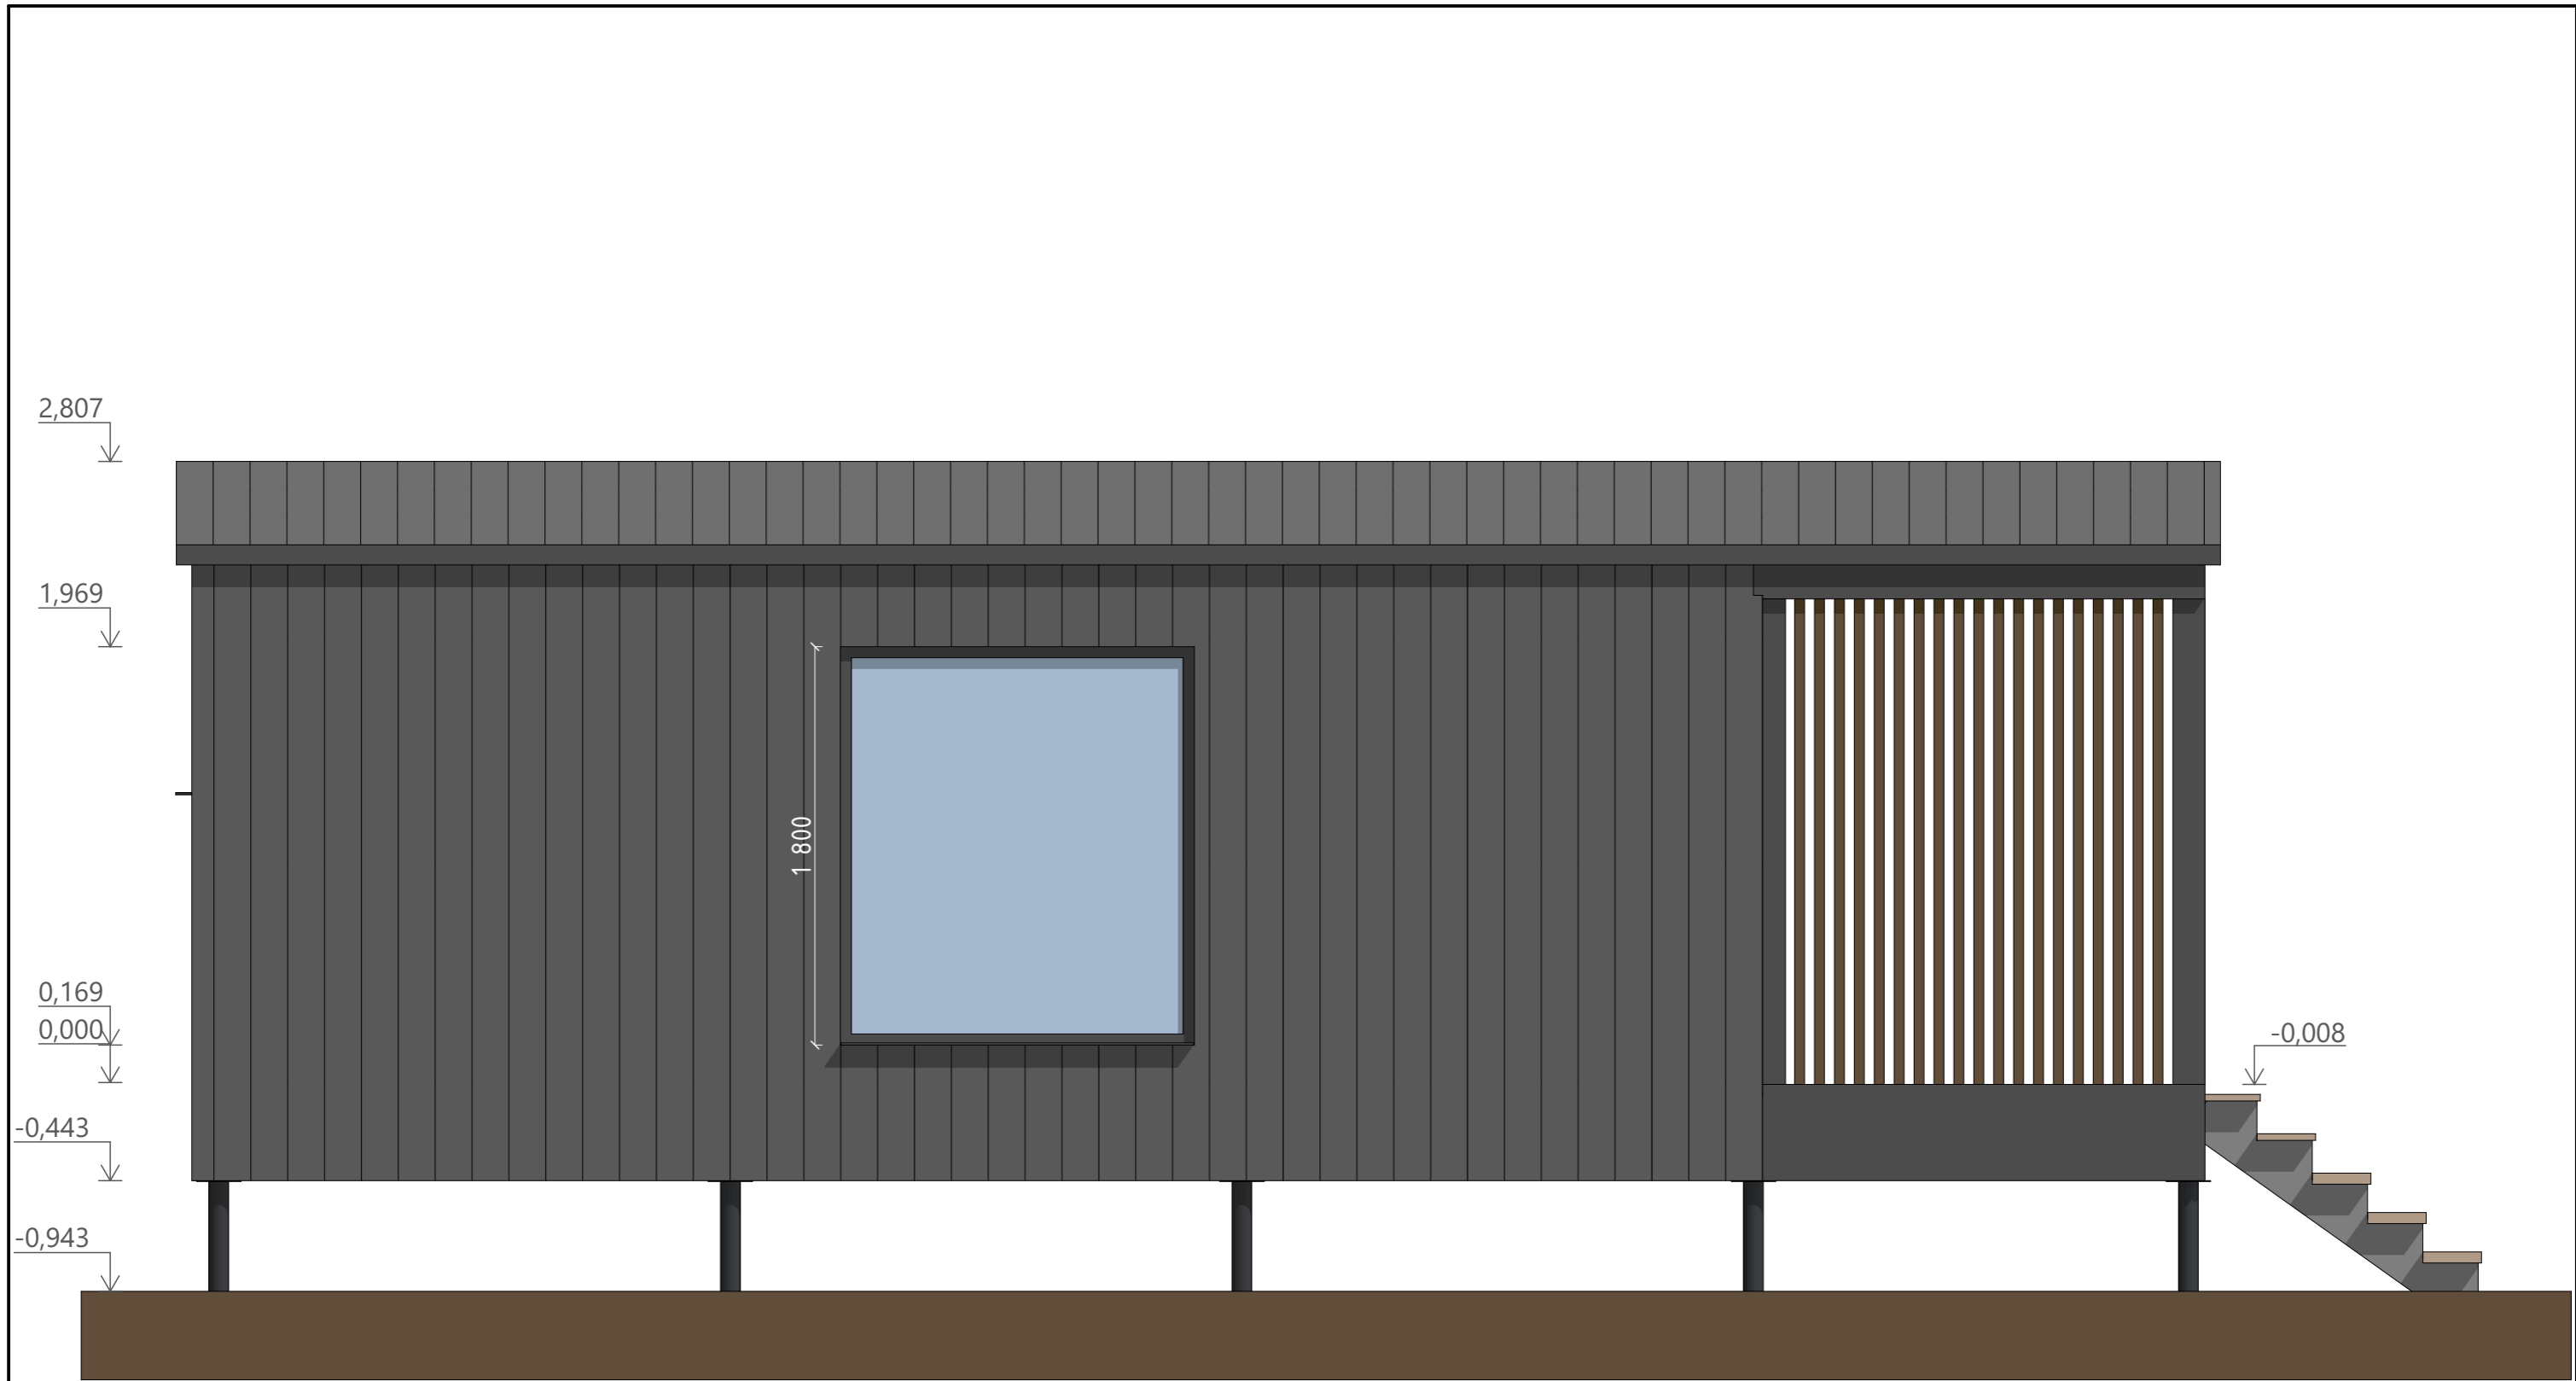




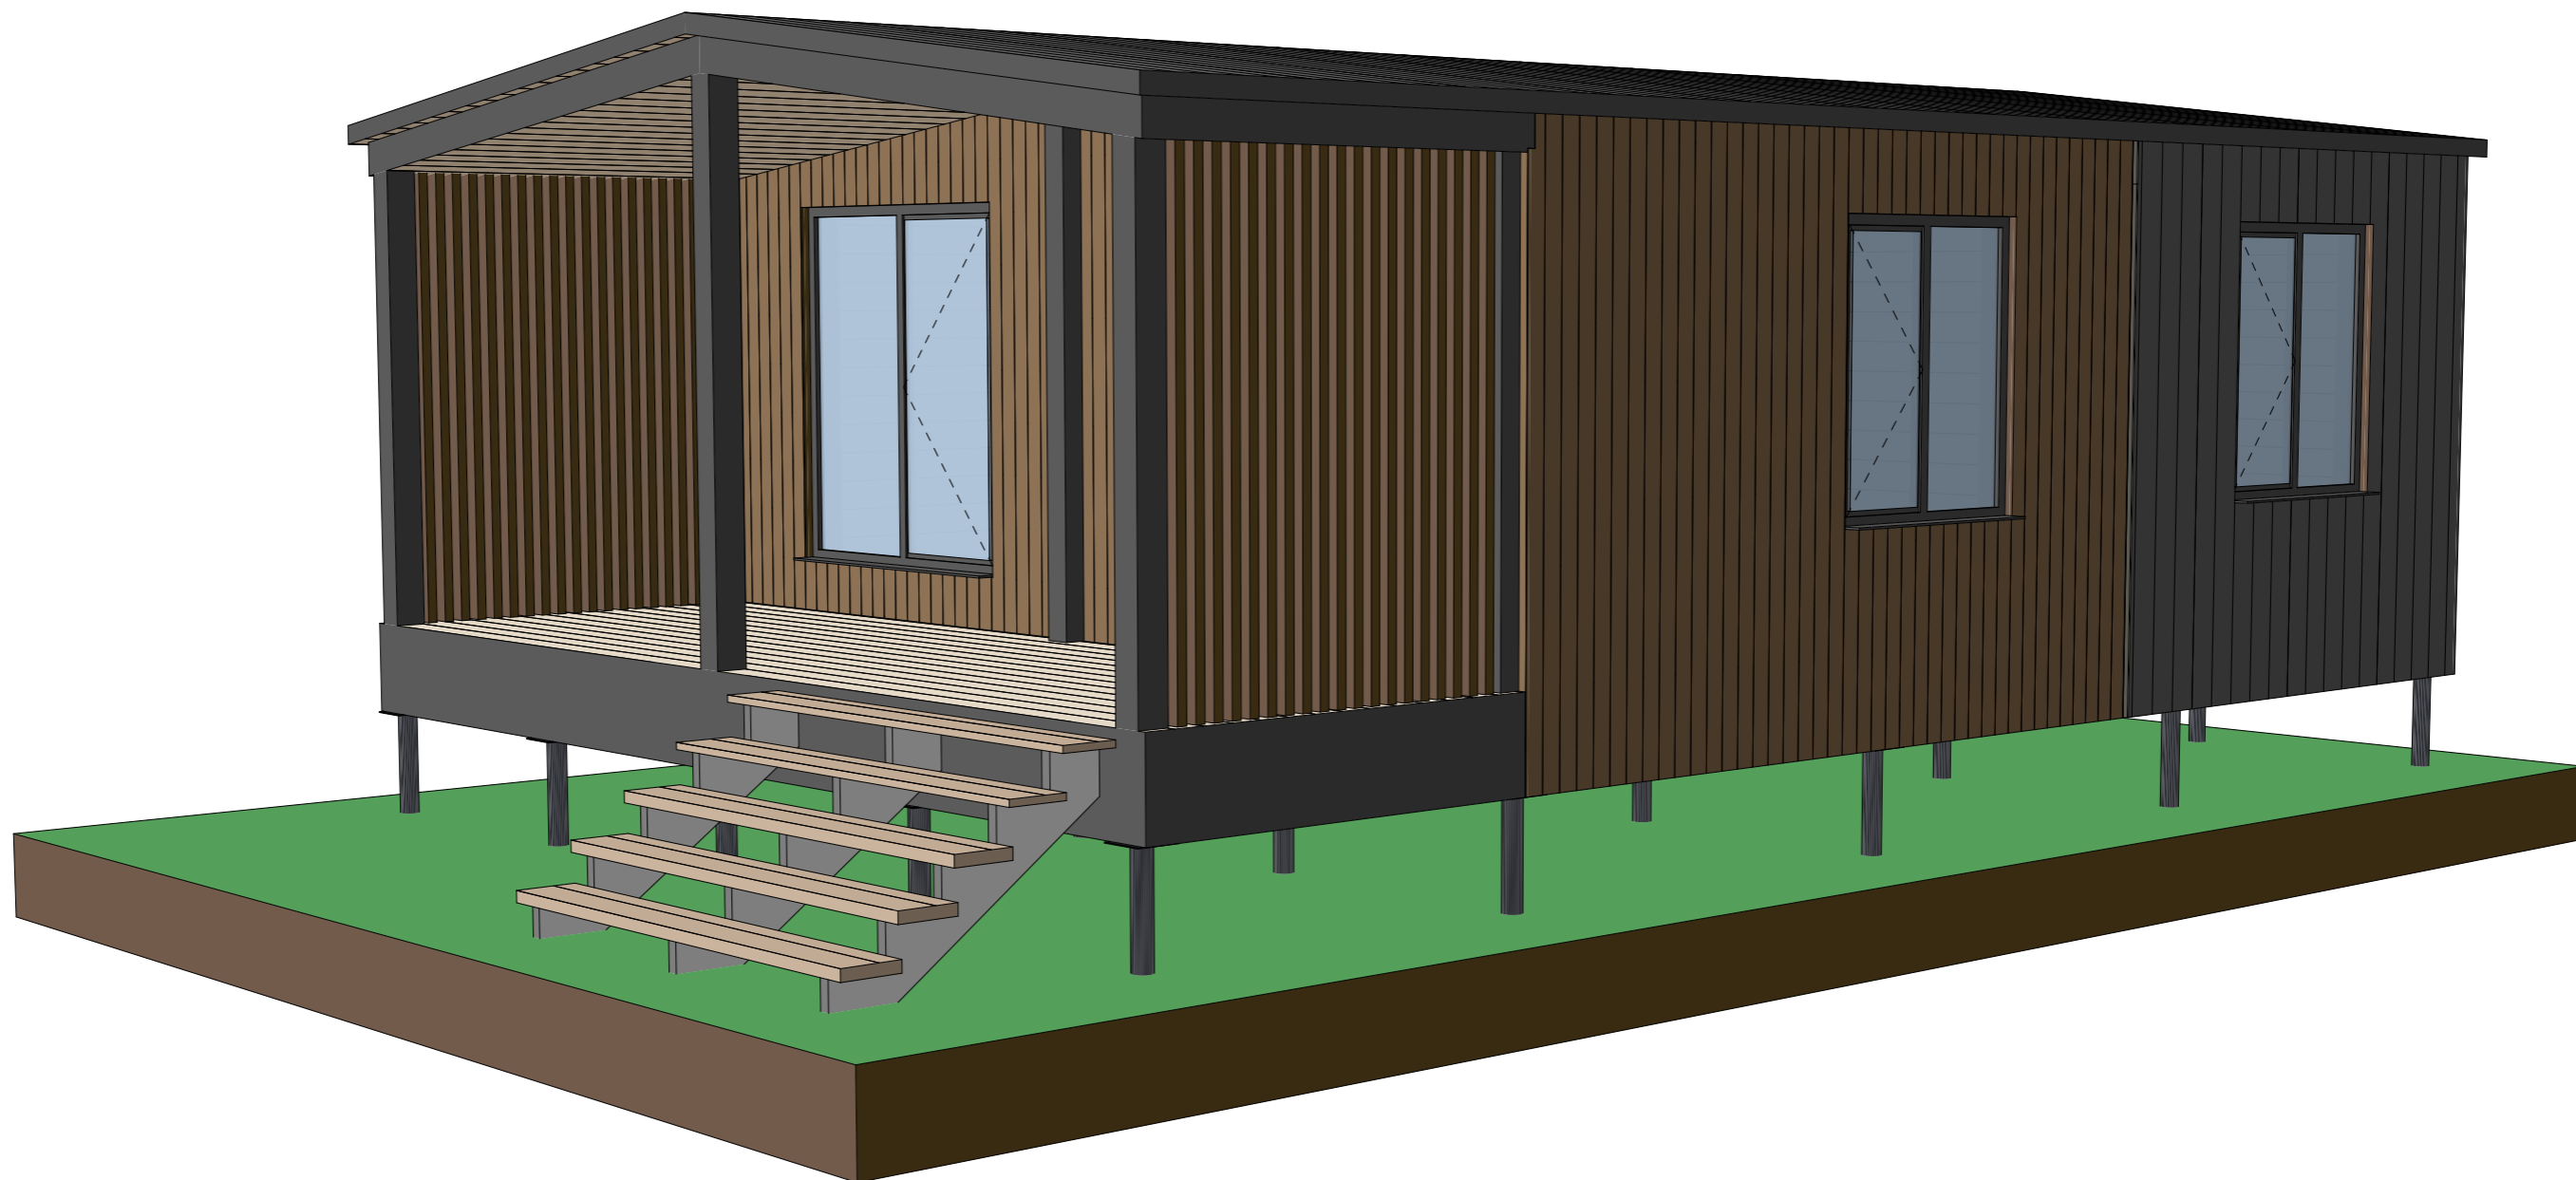




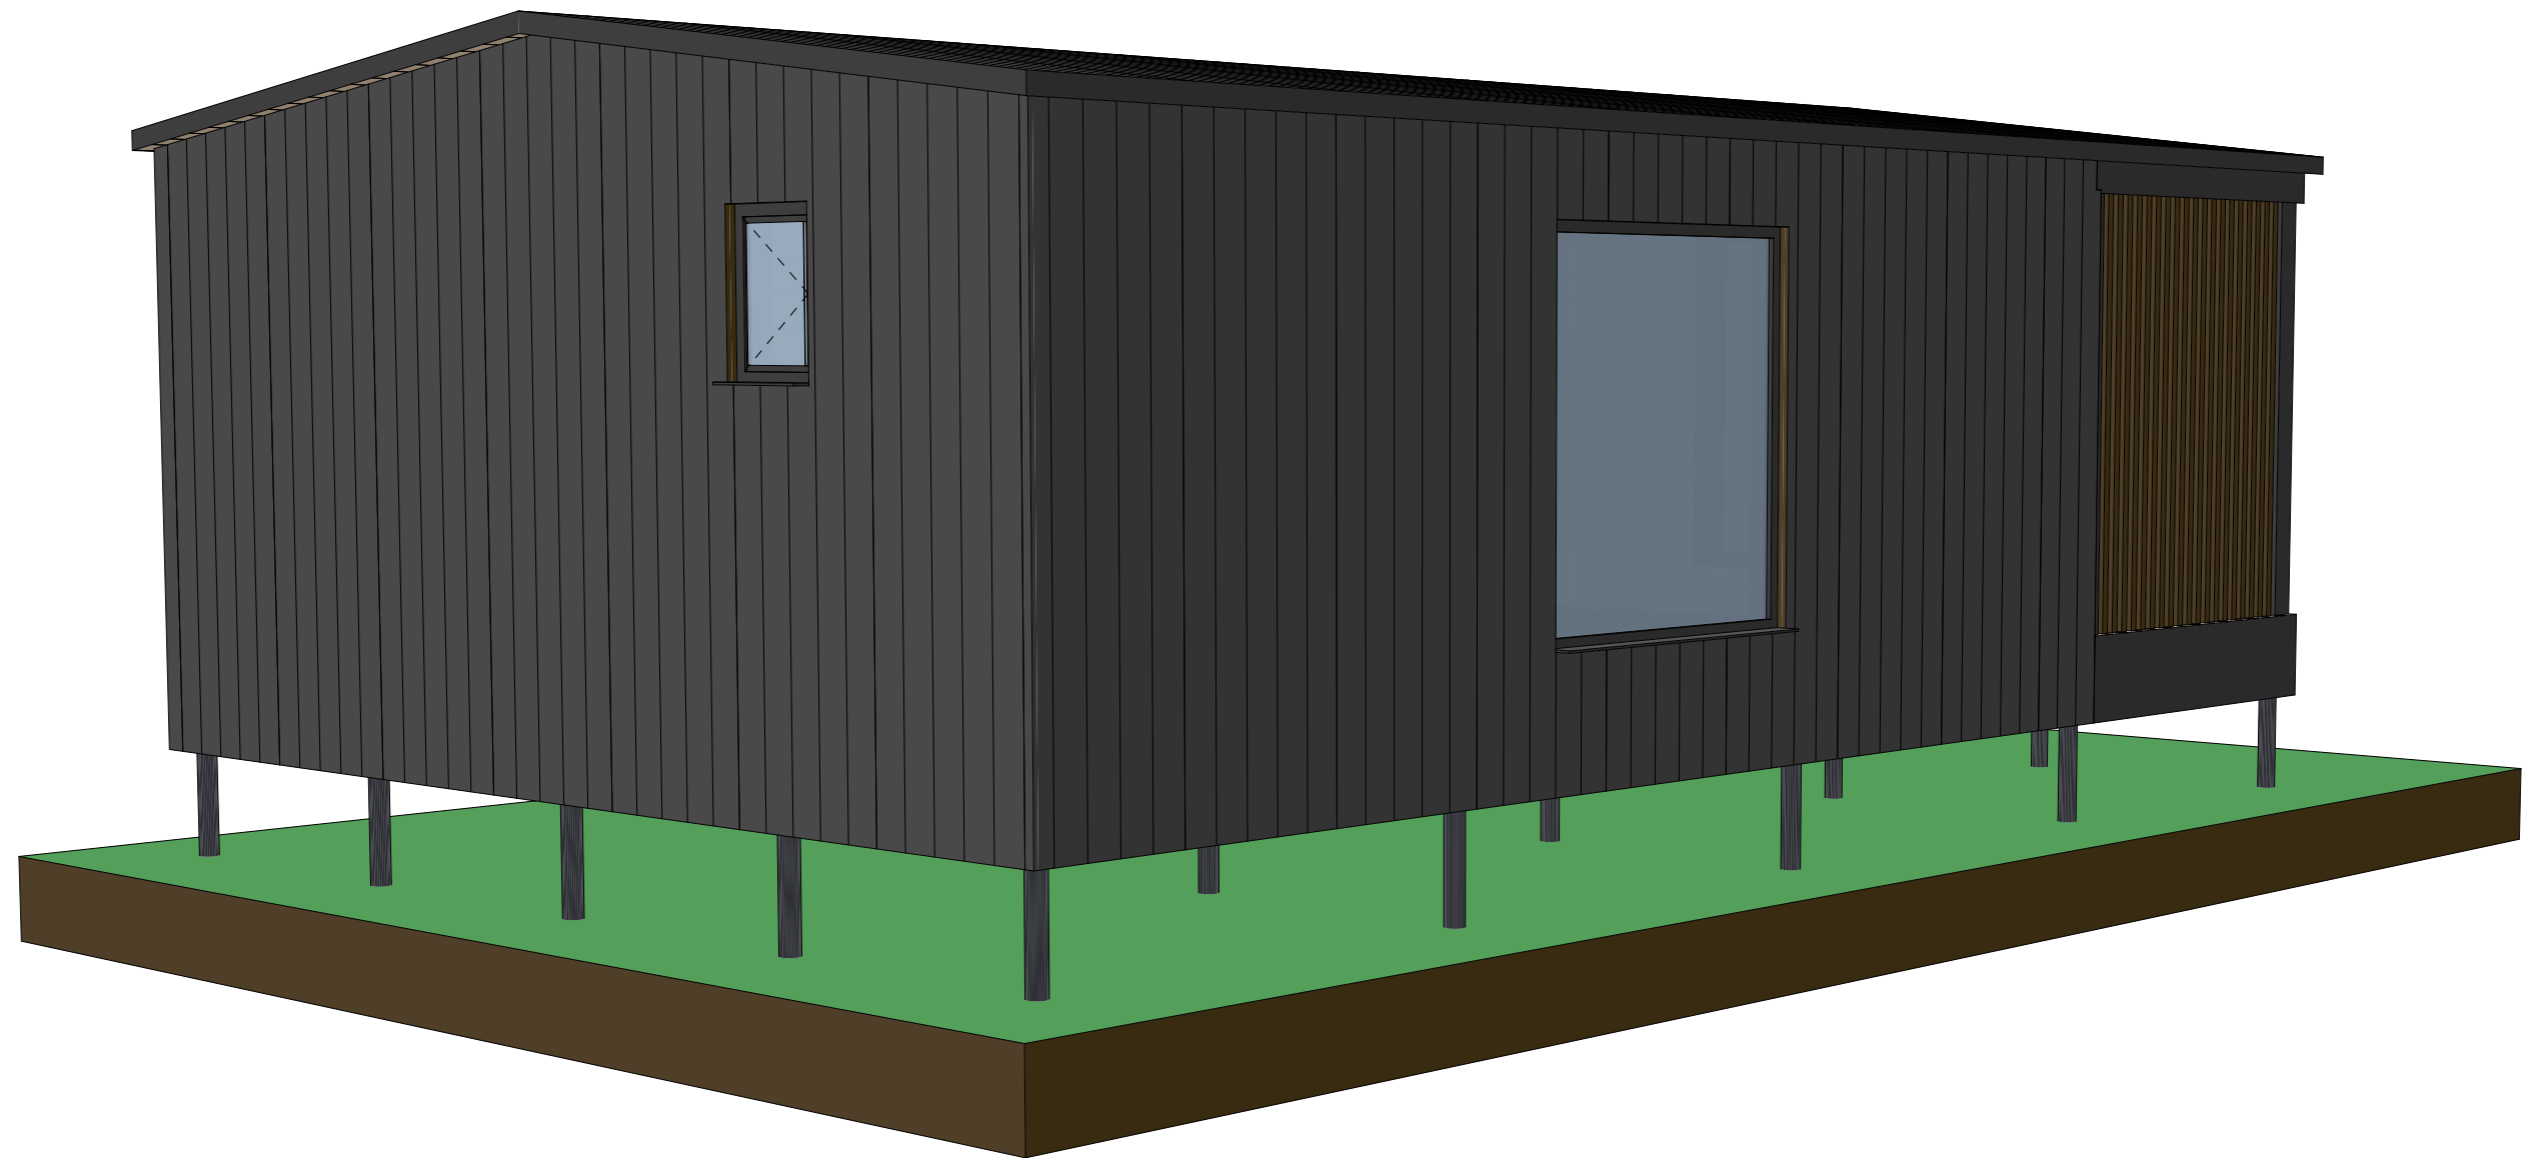

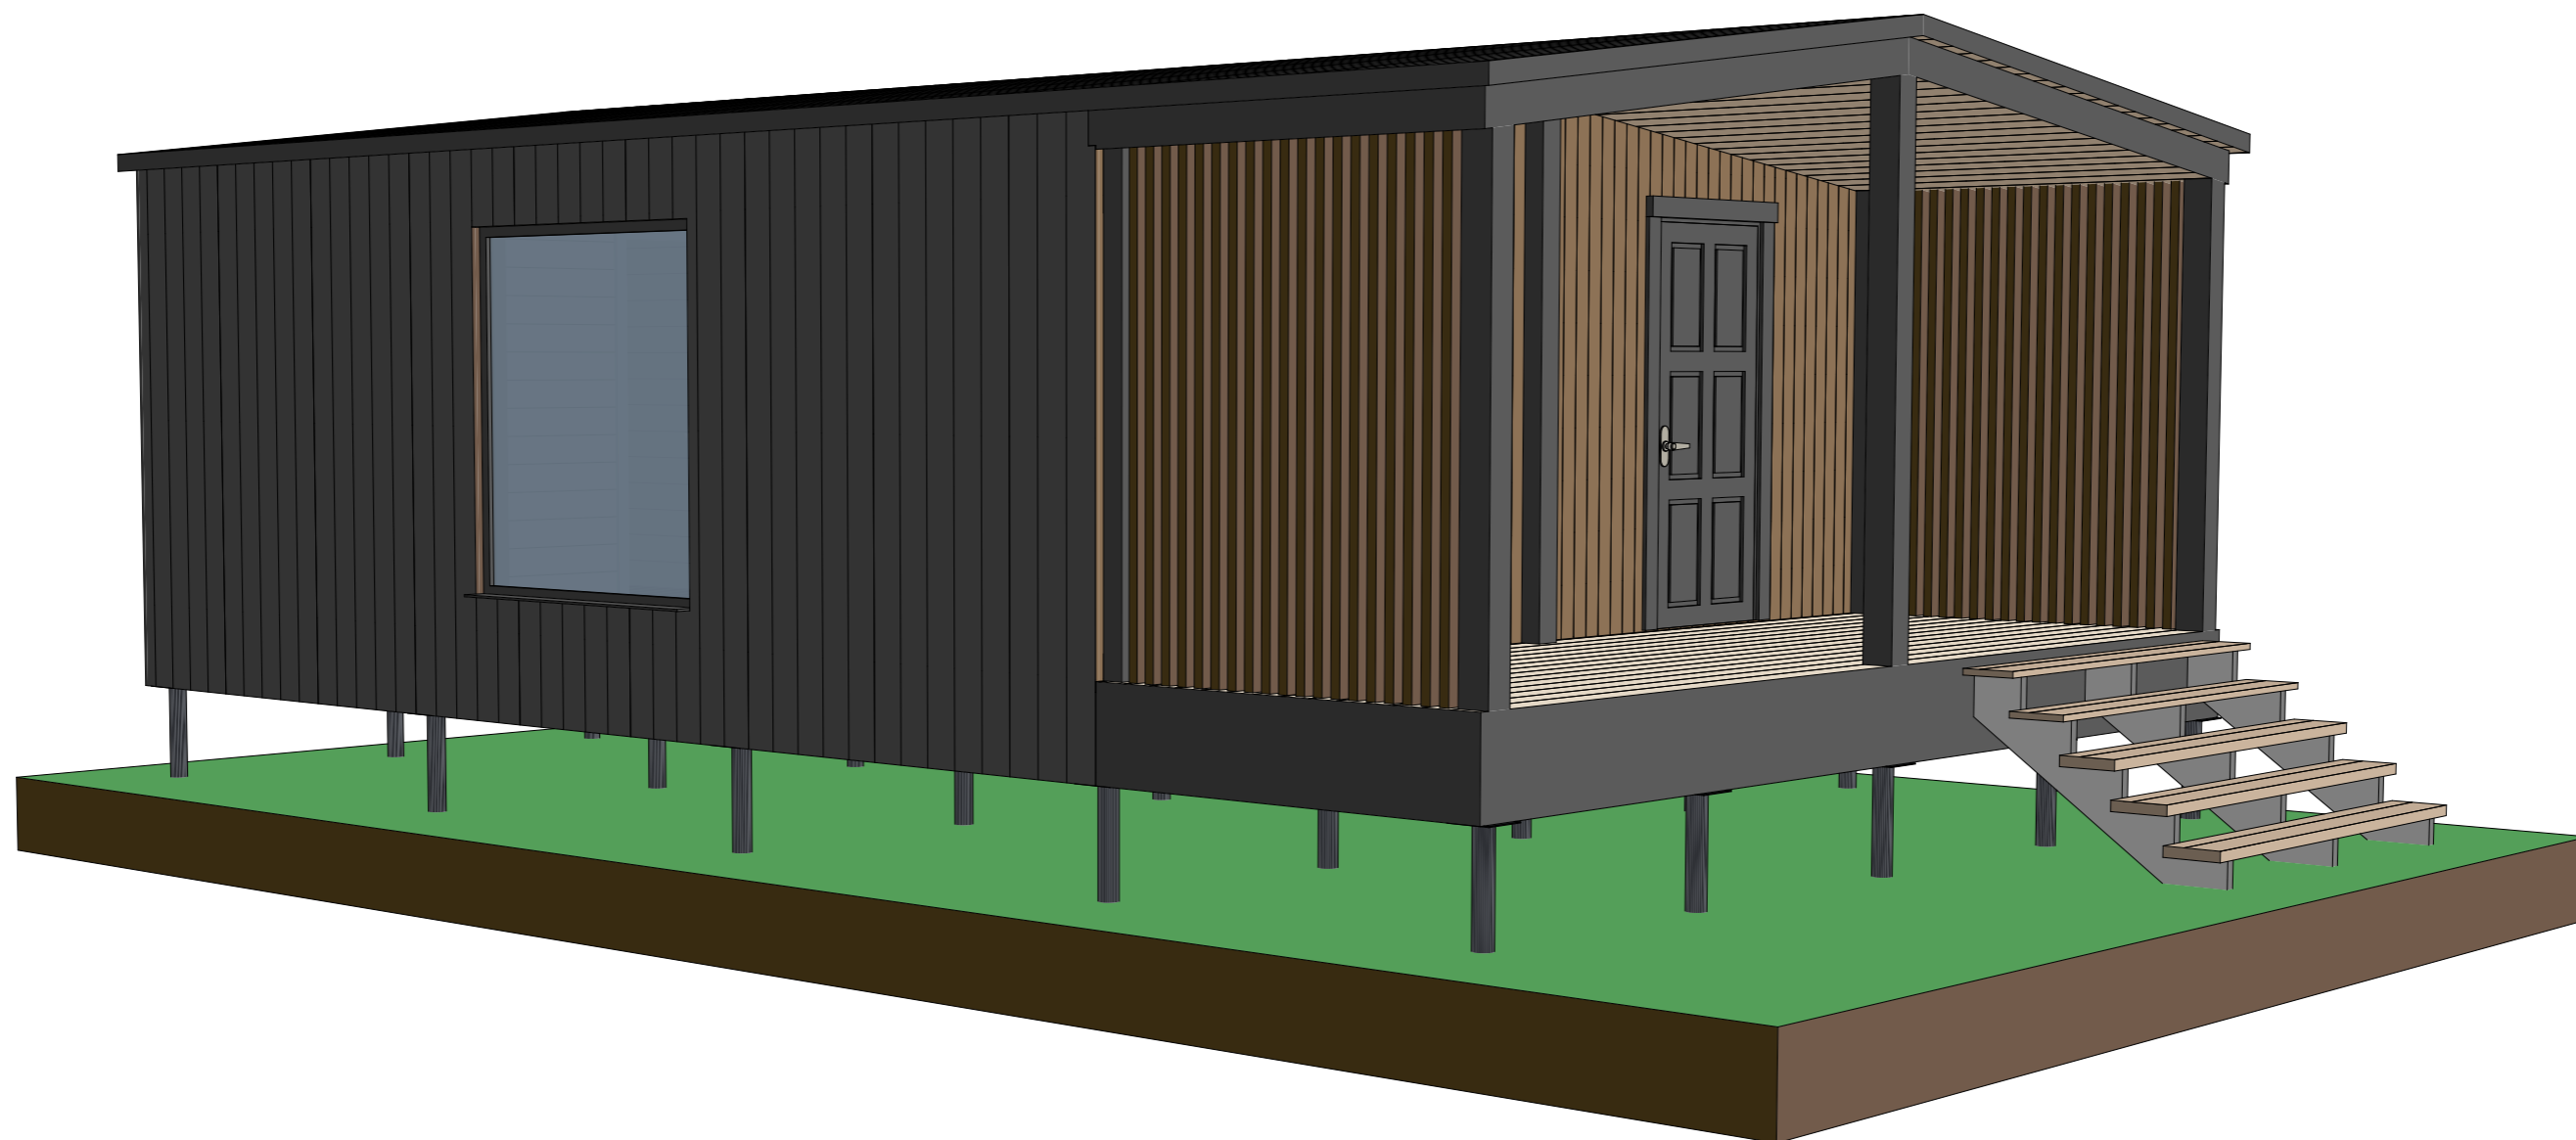
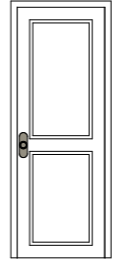
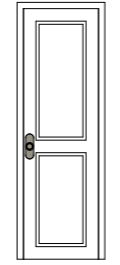


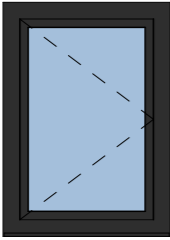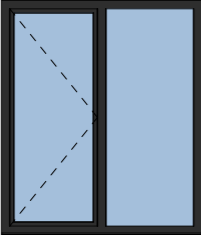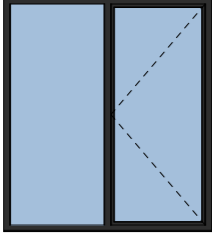 

Ведомость заполнения оконных проемов

Поз.	Вид с наружной стороны здания	Размеры оконного блока (Ш x В)	Кол-во	Площадь оконного блока
ОК-1		500×700	1	0,35
ОК-2		1 200×1 400	2	3,36
ОК-3		1 600×1 800	1	2,88
ОК-4		1 600×1 800	1	2,88
			5	9,47 м ²

Ведомость заполнения дверных проемов

Поз.	Вид спереди	Размеры полотна (Ш x В)	Размеры Блока	Ори-ция	Кол-во	Площадь Проема
ДВ-		860×2 000	960×2 050	П	1	1,97
ДВ-2		800×2 000	900×2 050	Л	1	1,85
ДВ-2		800×2 000	900×2 050	П	1	1,85
ДВ-3		700×2 000	800×2 050	П	1	1,64
ДВ-4		600×2 000	700×2 050	П	1	1,44
					5	8,73 м ²

Примечание:

1. Размеры оконных блоков указаны без учета подставочного профиля